


Detail napojení stěny a podlahy
Bez měřítka

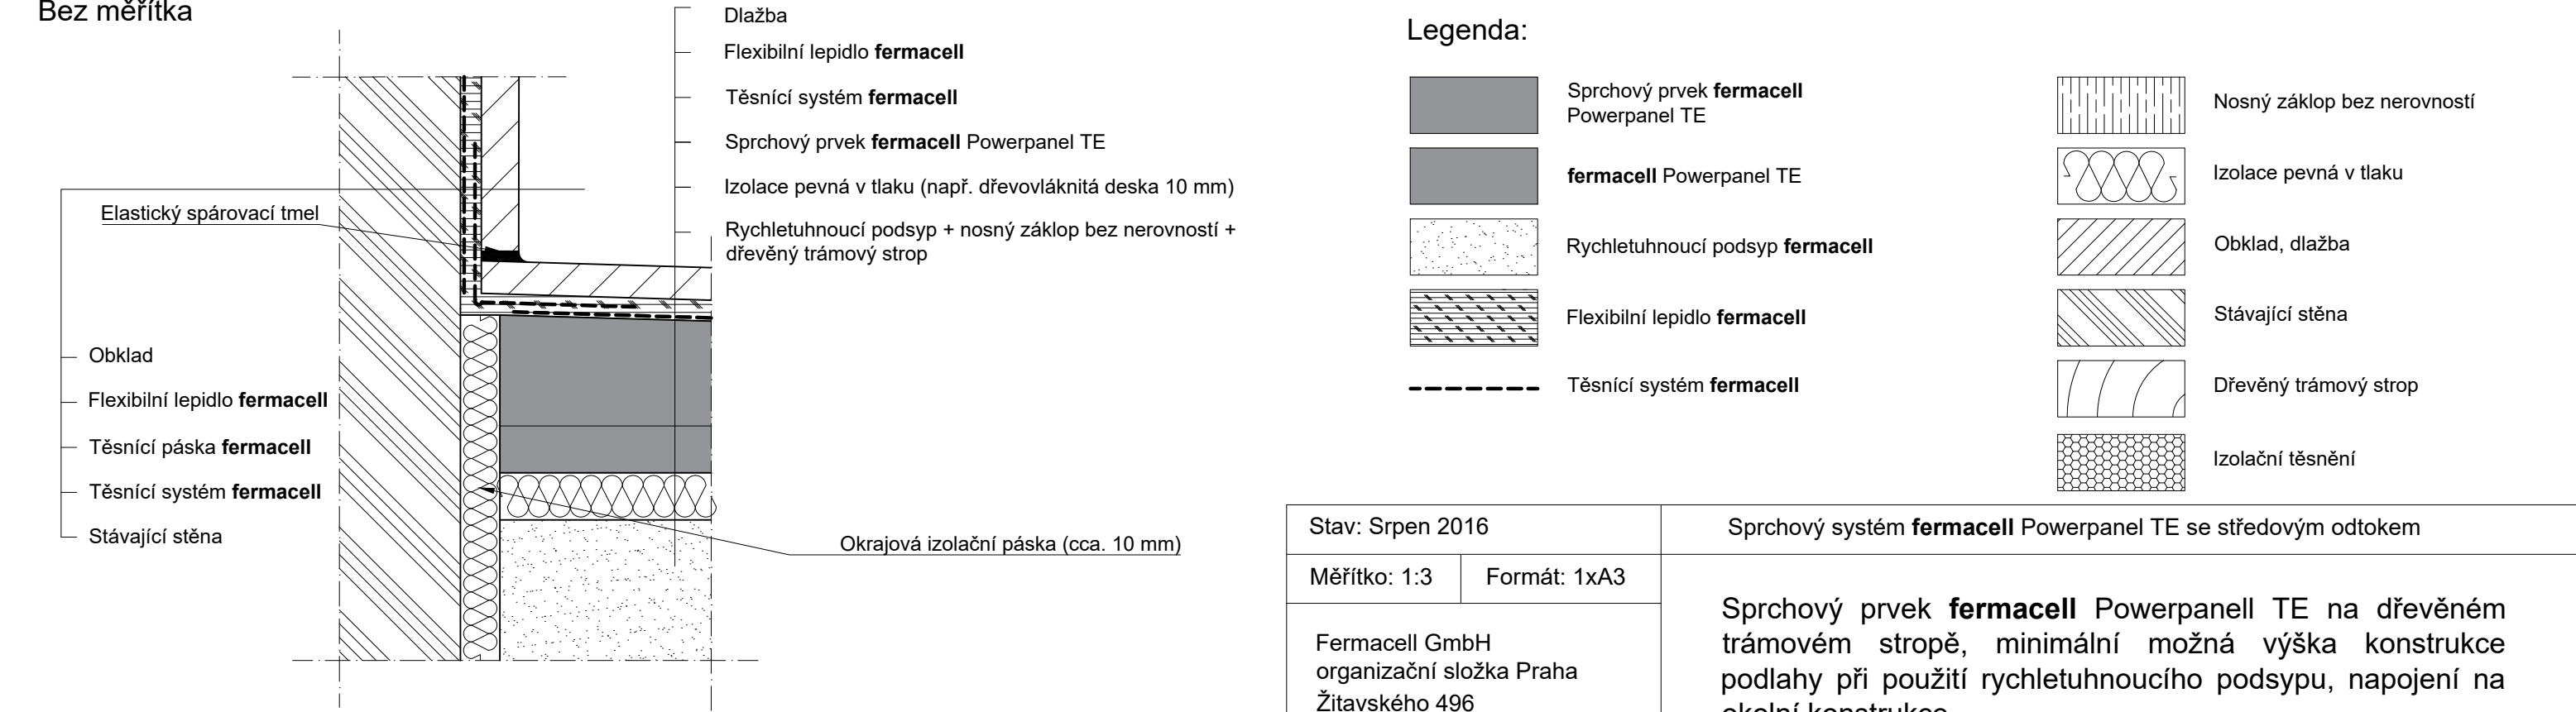

Legenda:

- | | | | |
|--|---|--|-----------------------------|
| | Sprchový prvek fermacell Powerpanel TE | | Nosný záklop bez nerovností |
| | fermacell Powerpanel TE | | Izolace pevná v tlaku |
| | Rychletuhnoucí podsyp fermacell | | Obklad, dlažba |
| | Flexibilní lepidlo fermacell | | Stávající stěna |
| | Těsnicí systém fermacell | | Dřevěný trámový strop |
| | | | Izolační těsnění |

Stav: Srpen 2016

Sprchový systém **fermacell** Powerpanel TE se středovým odtokem

Měřítko: 1:3

Formát: 1xA3

Fermacell GmbH
organizační složka Praha
Žitavského 496
156 00 Praha 5 - Zbraslav

Sprchový prvek **fermacell** Powerpanell TE na dřevěném trámovém stropě, minimální možná výška konstrukce podlahy při použití rychletuhnoucího podsypu, napojení na okolní konstrukce