


FERMACELL


montovaná stěna 1 S 31

schématické zobrazení


- 1 deska FERMACELL tl. 12,5 mm (12,5 + 10 mm)
- 2 lepená nebo tmelená spára (zobrazena lepená spára š.= 1 mm)
- 3 CW profil
- 4 vodící profil UW
- 5 minerální izolace
- 6 separační pásek
- 7 spárovací tmel FERMACELL se separační páskou nebo elasticko-plastický tmel (akryl, silikon)
- 8 rychlořezný šroub FERMACELL
- 9 rozpěrné sponky
- 10 zatloukávací hmoždinka

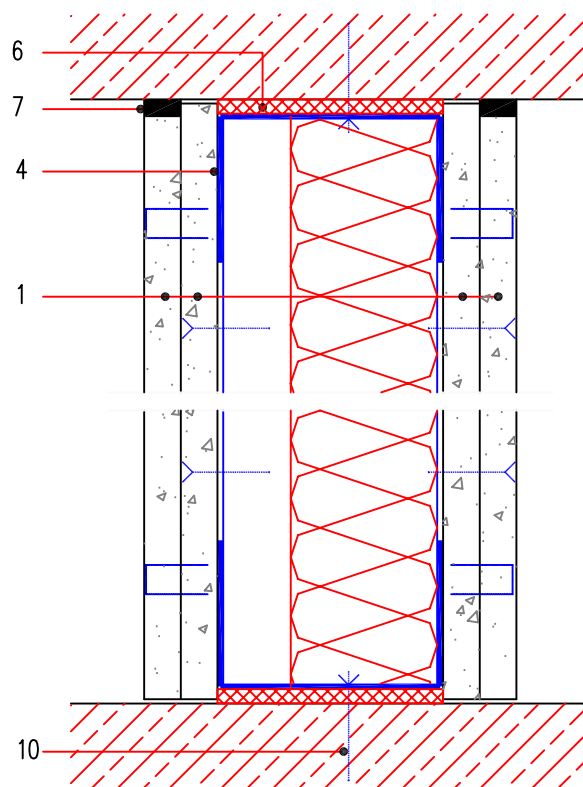


svislý řez

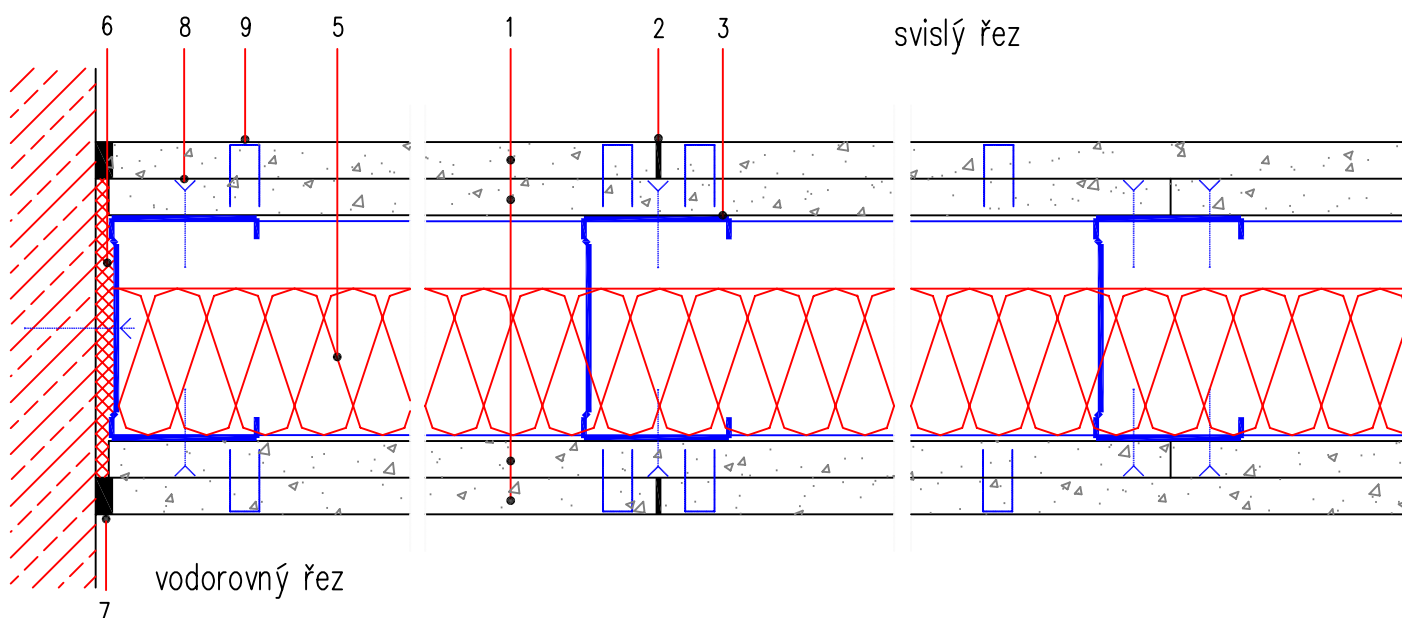

vodorovný řez

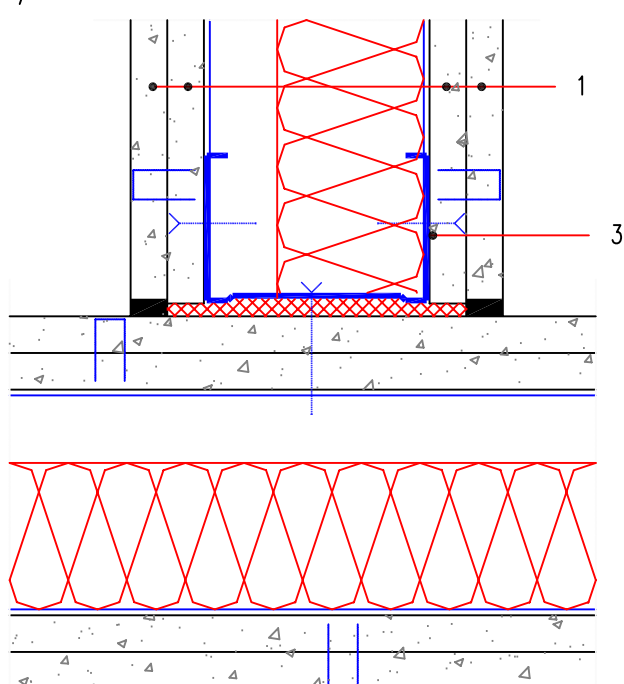

spojení ve tvaru T

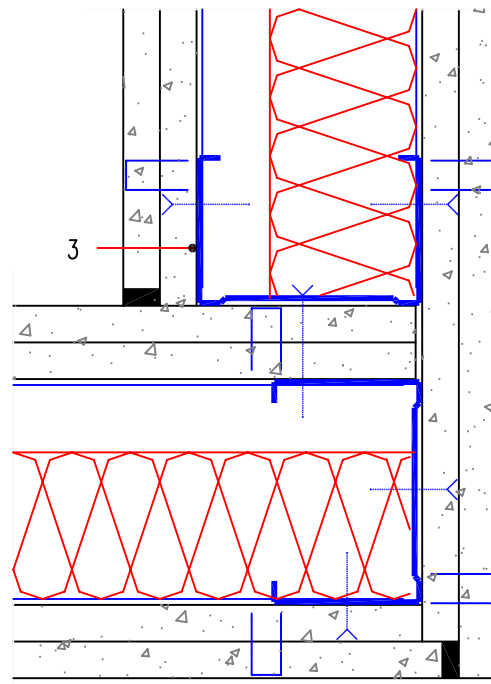

rohové spojení