


# FERMACELL


## montovaná stěna 1 S 34-1

### schématické zobrazení


- 1 stavební deska FERMACELL tl. 12,5 mm
- 2 stavební deska FERMACELL tl. 10 mm
- 3 lepená nebo tmelená spára
- 4 stojina z CW profilu
- 5 vodící profil UW
- 6 dutinová izolace
- 7 izolační pásek
- 8 spárovací tmel FERMACELL se separační páskou nebo elasticko-plastický tmel (akryl, silikon)
- 9 rychlořezný šroub FERMACELL
- 10 vhodná hmoždinka se šroubem

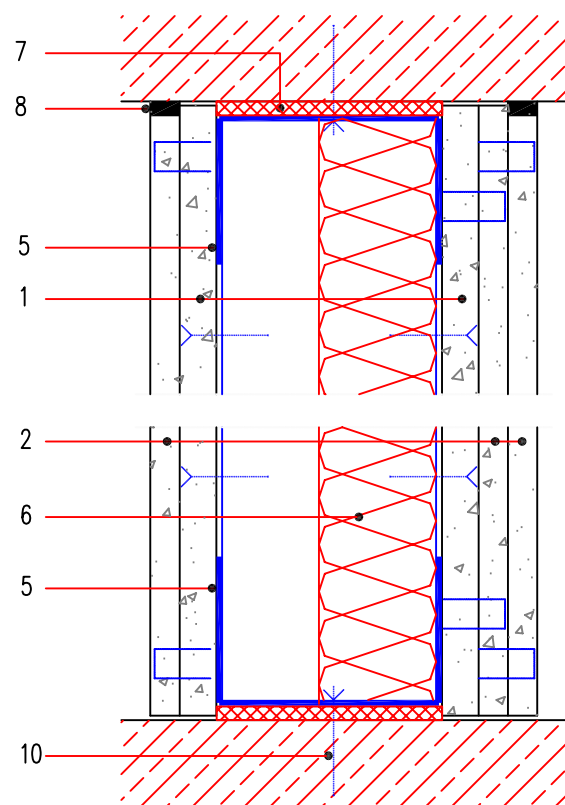


svislý řez

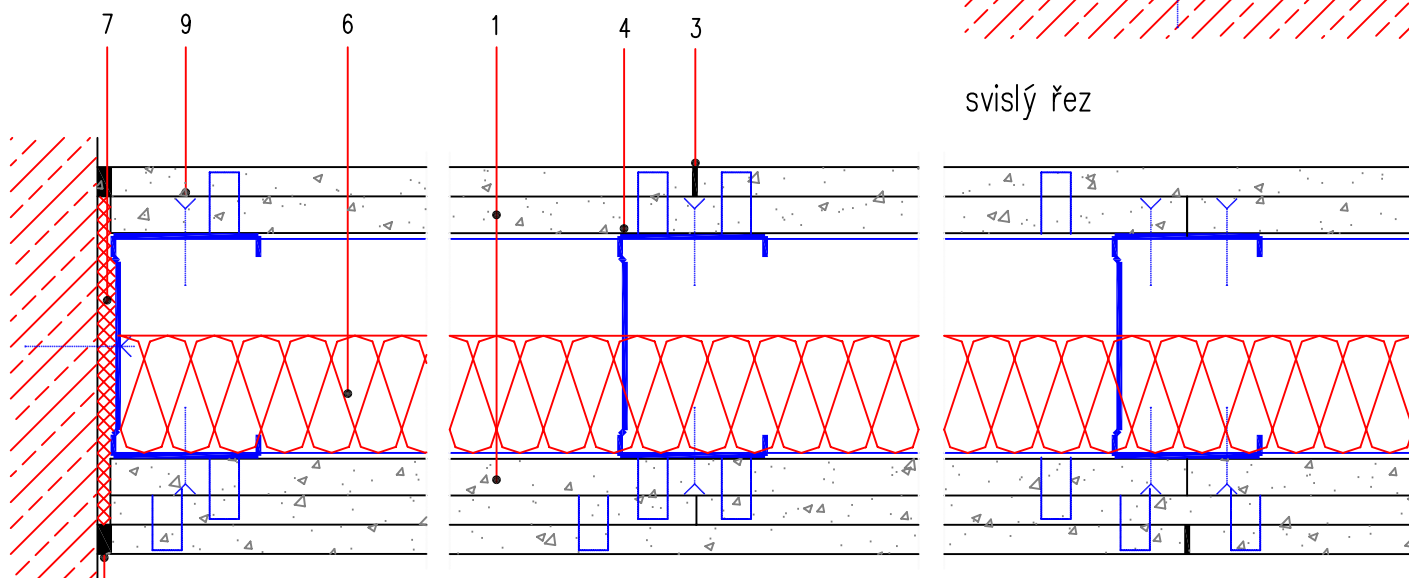

vodorovný řez

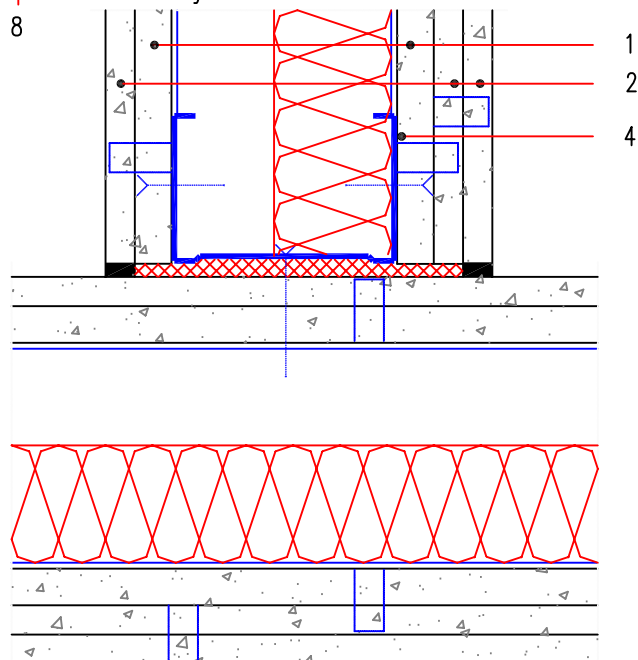

spojení ve tvaru T

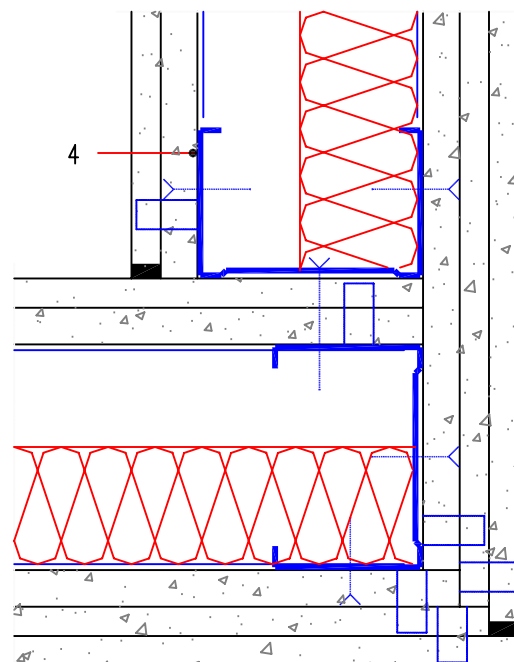

rohové spojení