


# FERMACELL


## montovaná stěna 1 S 22

schématické zobrazení


- 1 stavební deska FERMACELL tl. 12,5 mm
- 2 lepená nebo tmelená spára (zobrazena lepená spára š.=1mm)
- 3 CW profil
- 4 vodící profil UW
- 5 pěnové těsnění
- 6 spárovací tmel FERMACELL se separační páskou nebo elasticko-plastický tmel (akryl, silikon)
- 7 rychlořezný šroub FERMACELL
- 8 rozpěrné sponky
- 9 zatlučací hmoždinka

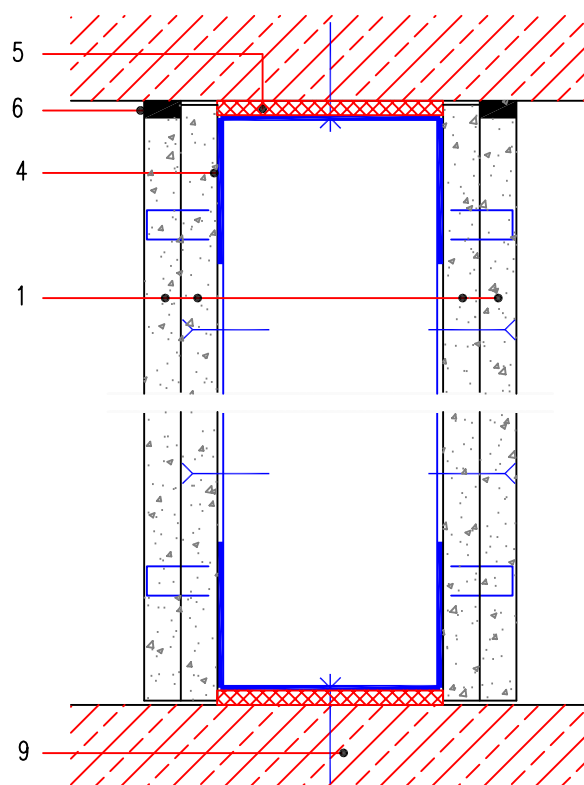


svislý řez

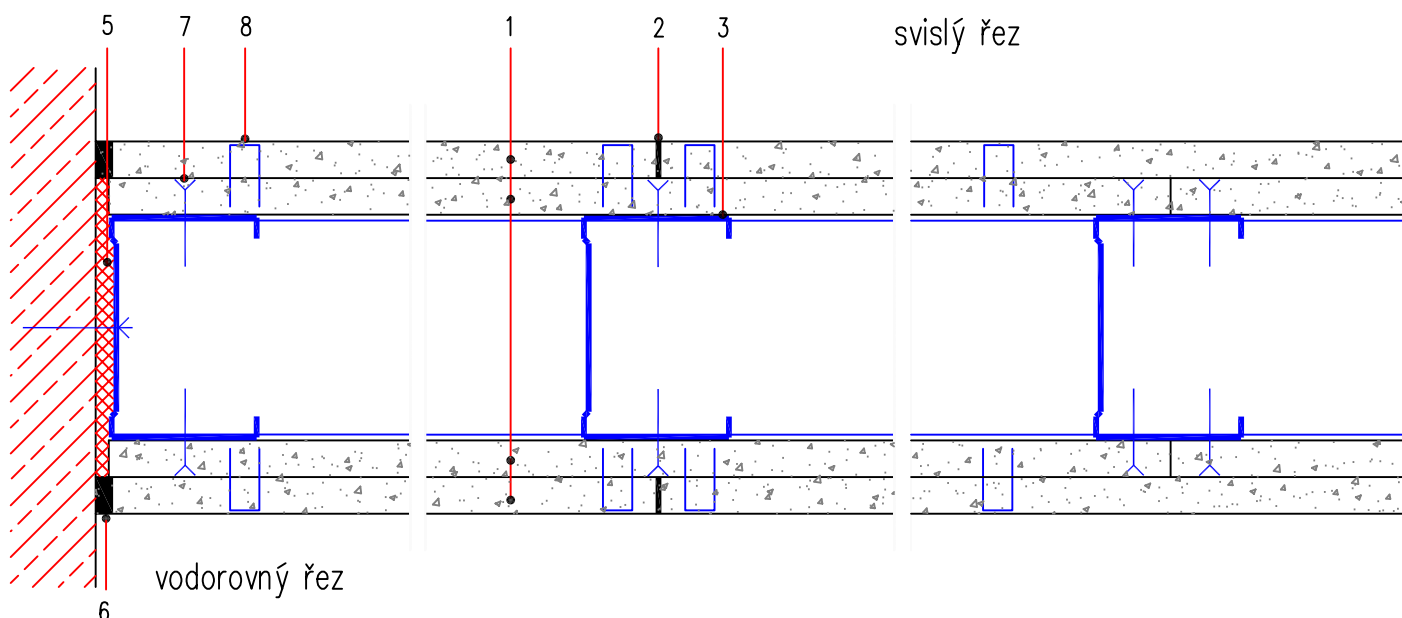

vodorovný řez

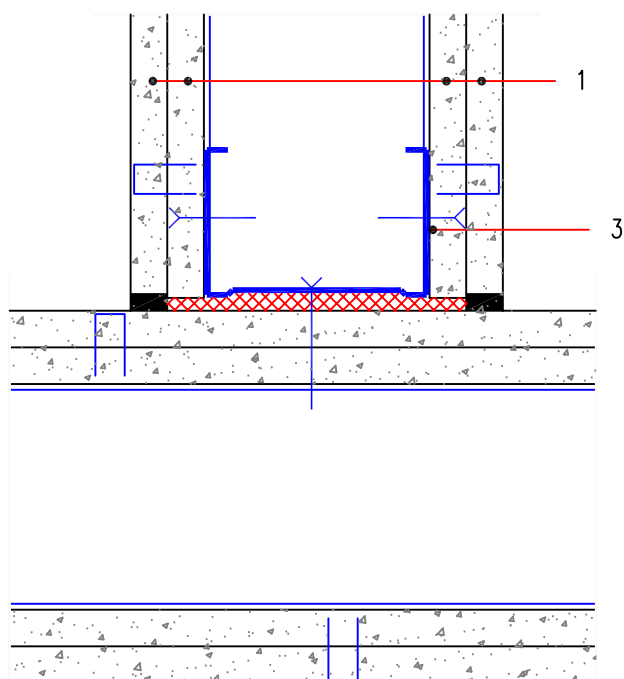

spojení ve tvaru T

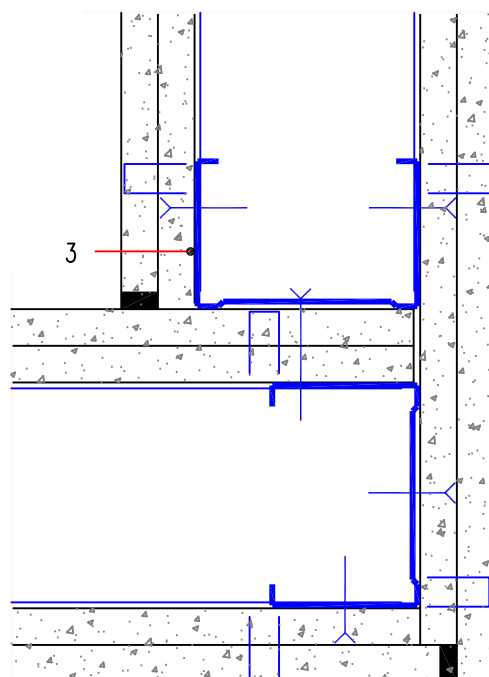

rohové spojení