


FERMACELL


montovaná stěna 1 S 12

schématické zobrazení


- 1 stavební desky FERMACELL tl. 12,5 mm + 12,5 mm
- 2 rychlořezné šrouby FERMACELL
- 3 CW profil
- 4 vodící profil UW
- 5 minerální izolace
- 6 separační pásek
- 7 profil s krycí lištou nebo bez
- 8 proužky desky FERMACELL tl. 12,5 mm
- 9 zatloukáč hmoždinka

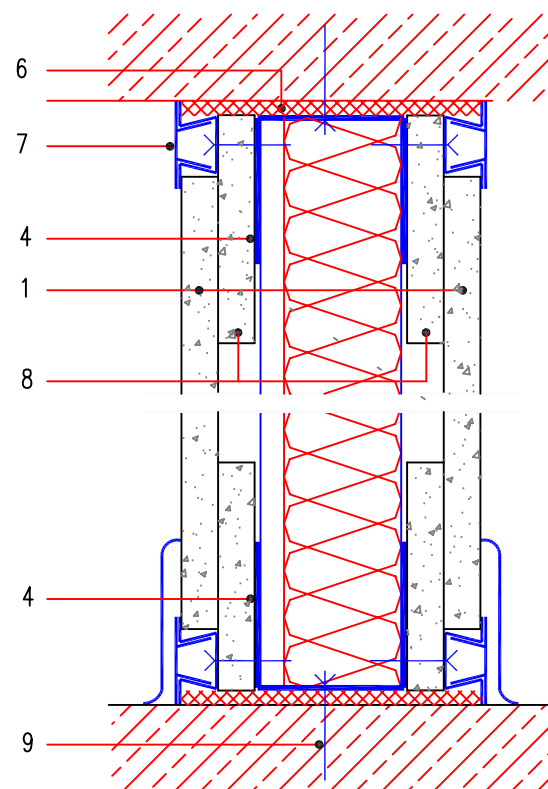


svislý řez

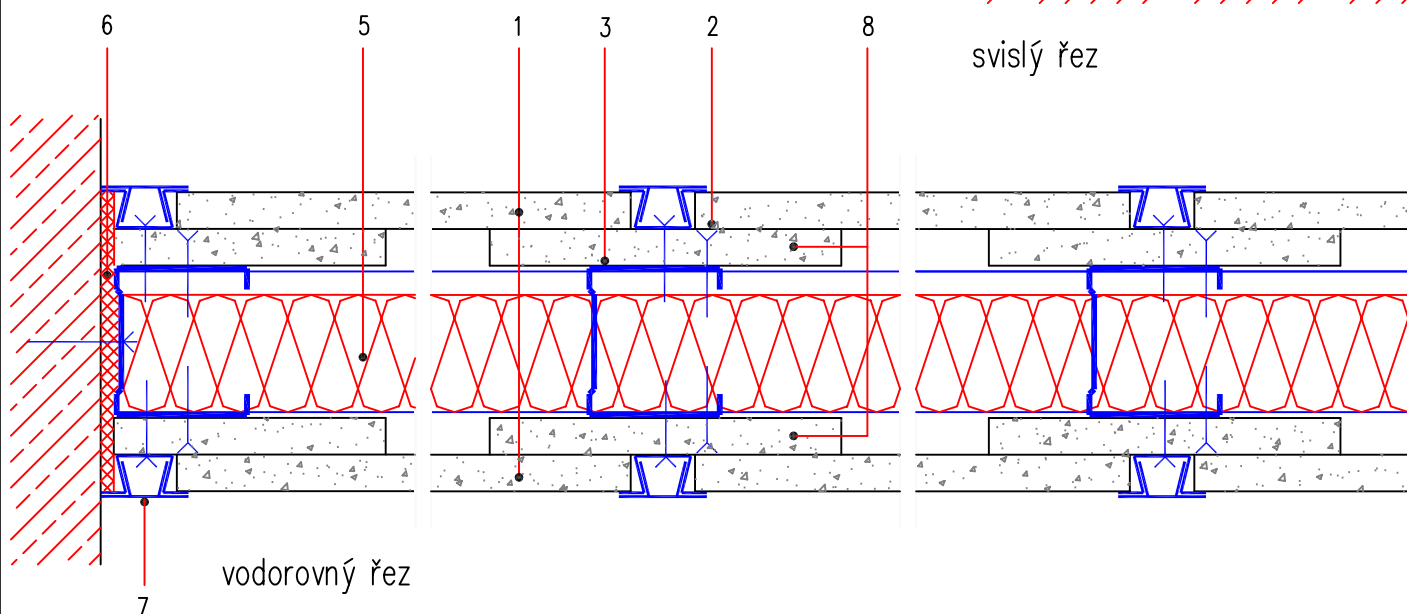

vodorovný řez

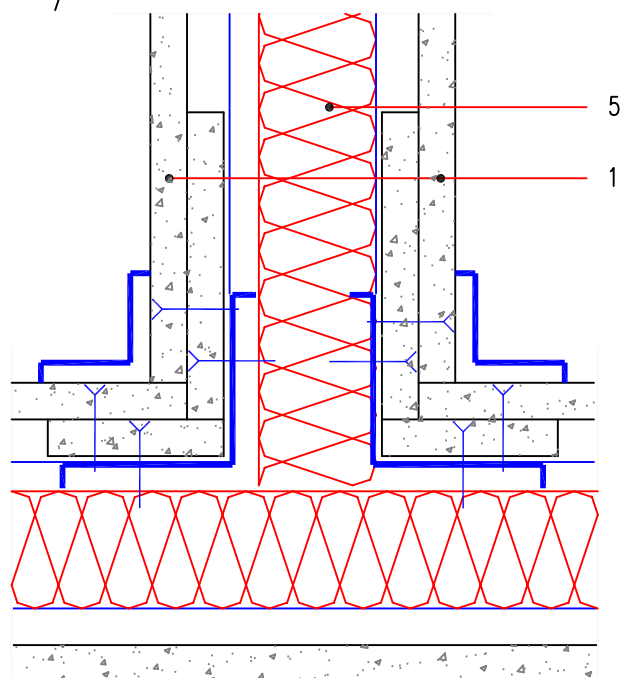

spojení ve tvaru T

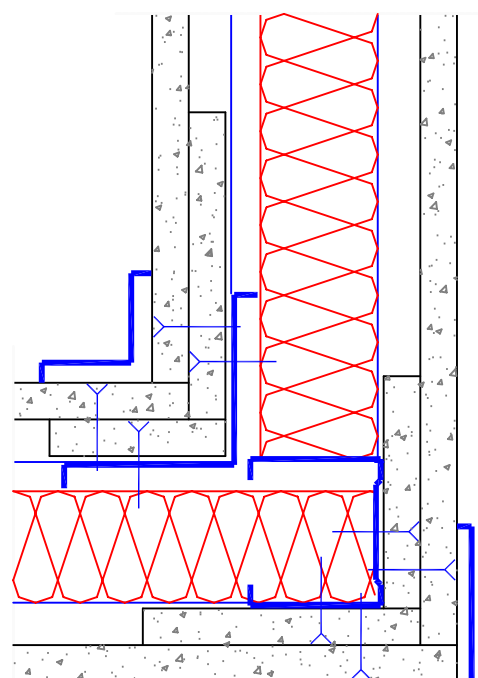

rohové spojení